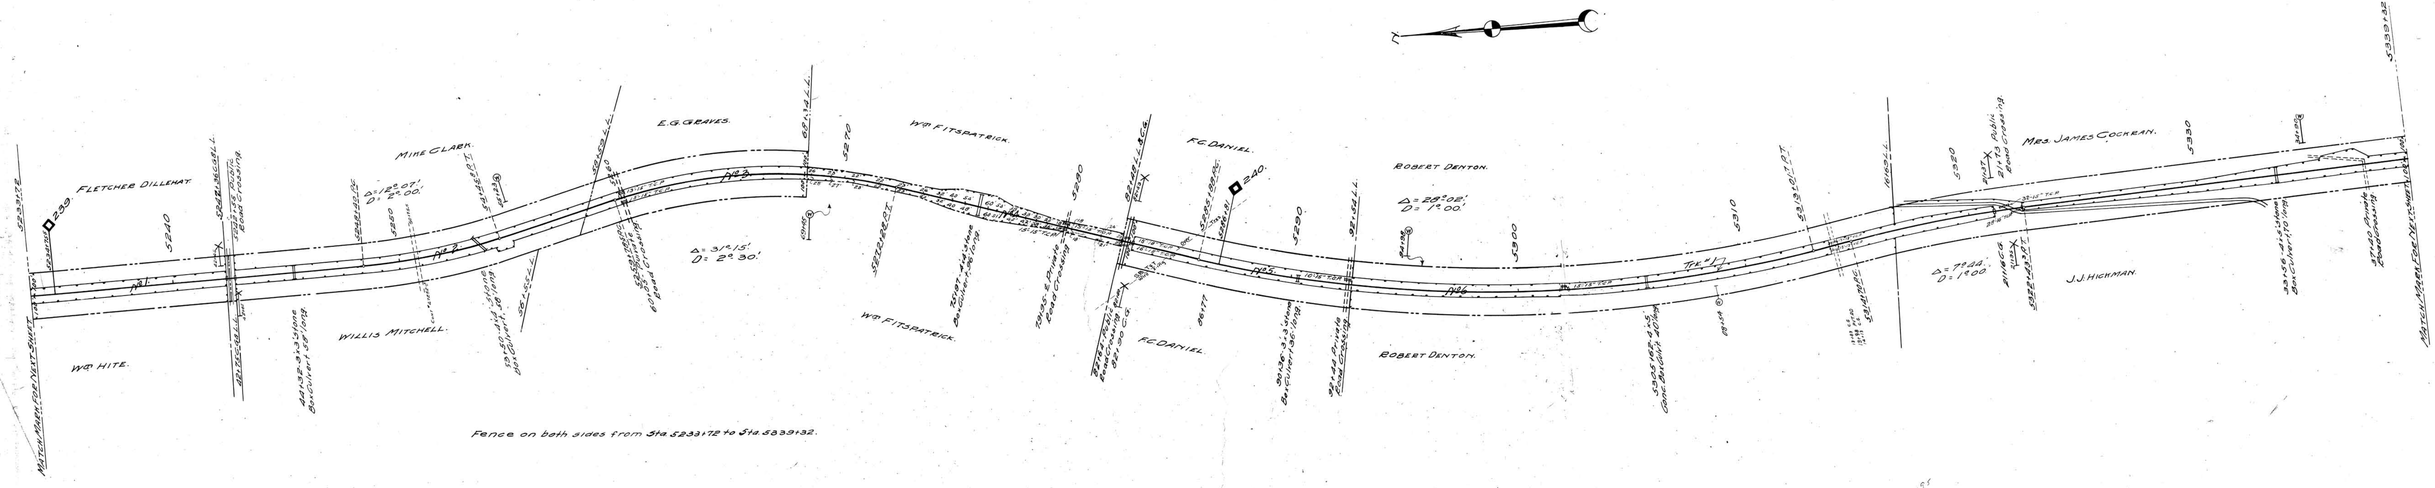

Fence on both sides from Sta. 5233+72 to Sta. 5339+32.

	Cont. 30063	3-10-38	J.K. Hannon	36" line thru Culvert of 5301+62	
	31791	11-11-40	M.N. Reeves	Telephone Line Thru Stone Culvert - Sta. 5339+34	
L.F. 31676	" 31966	5-23-50	The Duck River Elec. Membership Corp.	Oil Power Wire at 5264+65 S	
	" 32265	"	" " " " "	" " 5283+95 S	
	" 32266	"	" " " " "	" " 5312+91	
L.F. 21083	" 25042	2-10-53	Aerial Xing, Sou. Bell T&T Co.	V.S. 5284+73	
	" 27852	6-25-61	Howard Gilliam - 12" Wide Cattle Xing		

SHEET No. 26 OF 82 OF NASHVILLE AND DECATUR DIVISION FROM SURVEY
STATION 5233+72 TO SURVEY STATION 5339+32

VALUATION ENGINEER.

RIGHT OF WAY AND TRACK MAP
NASHVILLE AND DECATUR R. R. CO.
OPERATED BY
LOUISVILLE AND NASHVILLE R. R. CO.
STATION 5233+72 TO STATION 5339+32

SCALE-1 INCH = 200 FT. JUNE 30, 1917.

OFFICE OF CHIEF ENGINEER.
LOUISVILLE, KY.

060-014

V.14. 26.

14-26.

MAURY COUNTY TENN.

14-1